


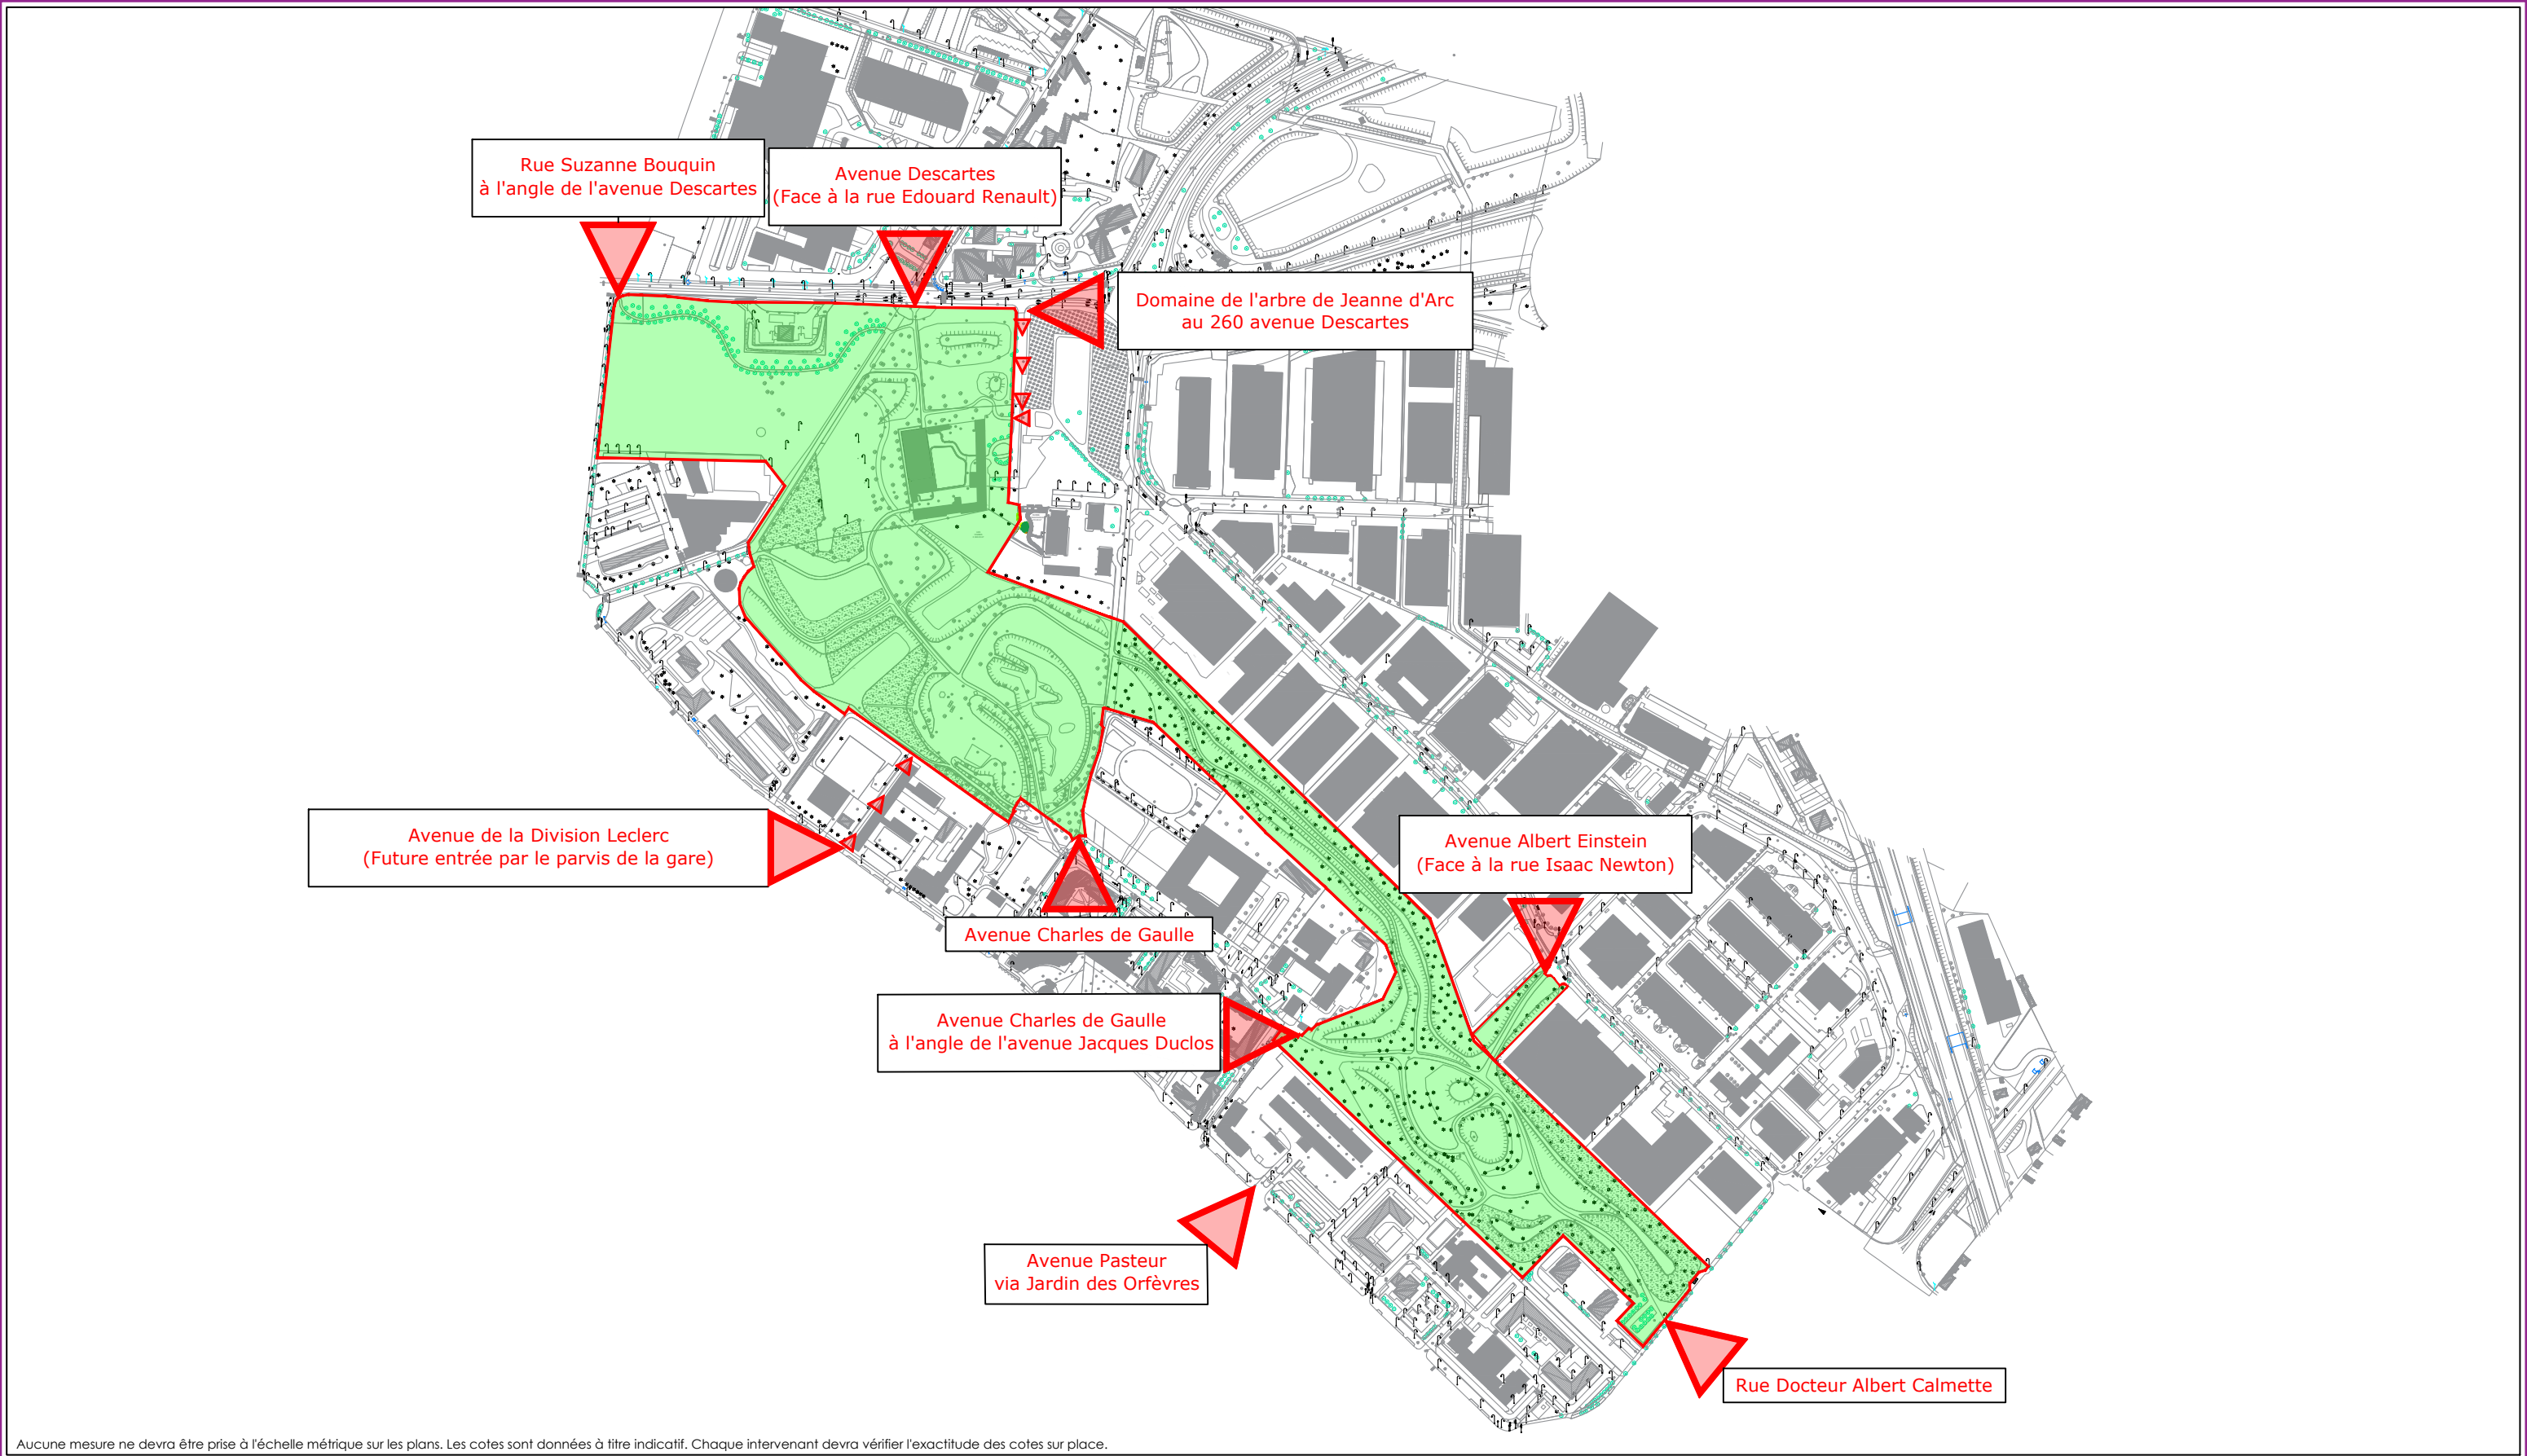

Service : Patrimoine Bâti	Maîtrise d'ouvrage : 	Projet :	Nom du plan :	Indice :
N° Plan : 1		Parc Anne de Kiev	Entrées Parc Anne de Kiev	1
Format : A3	Adresse : Centre Technique Municipal 2, avenue Albert Einstein 93150 Le Blanc-Mesnil	Adresse projet : Parc Anne de Kiev	N° affaire : -	Echelle : -
Date : 25-09-2026			Observation(s) :	Phase : -
Dessinateur : K. BOUTTEVIN				Niveau : TN
				Zone : -